


# BYT F.1

ČÍSLO MIEST	NÁZOV MIESTNOSTI	PLOCHA [m <sup>2</sup> ]	TERASA
F.1.01	PREDSIEŇ	7.46	
F.1.02	KÚPEĽŇA + WC	4.32	
F.1.03	OBÝVAČIA IZBA + KK	19.94	
F.1.04	IZBA	12.39	
F.1.t	TERASA (spevnená plocha)		19.50
ÚŽITKOVÁ PLOCHA SPOLU		44.11	

K BYTU PRISLŪCHA PREDZÁHRADKA O VÝMERE 143,9 m<sup>2</sup>

### POZNÁMKY:

- do úžitkovej plochy bytu nie je zarátaná plocha terasy,
- plochy kúpeľní a kúpeľní s WC sú uvádzané bez zohľadnenia inštaláčnych predstienok,
- výmera predzáhradky je uvedená vrátane terasy (spevnenej - dláždenej plochy) i vrátane odkvapového chodníka.

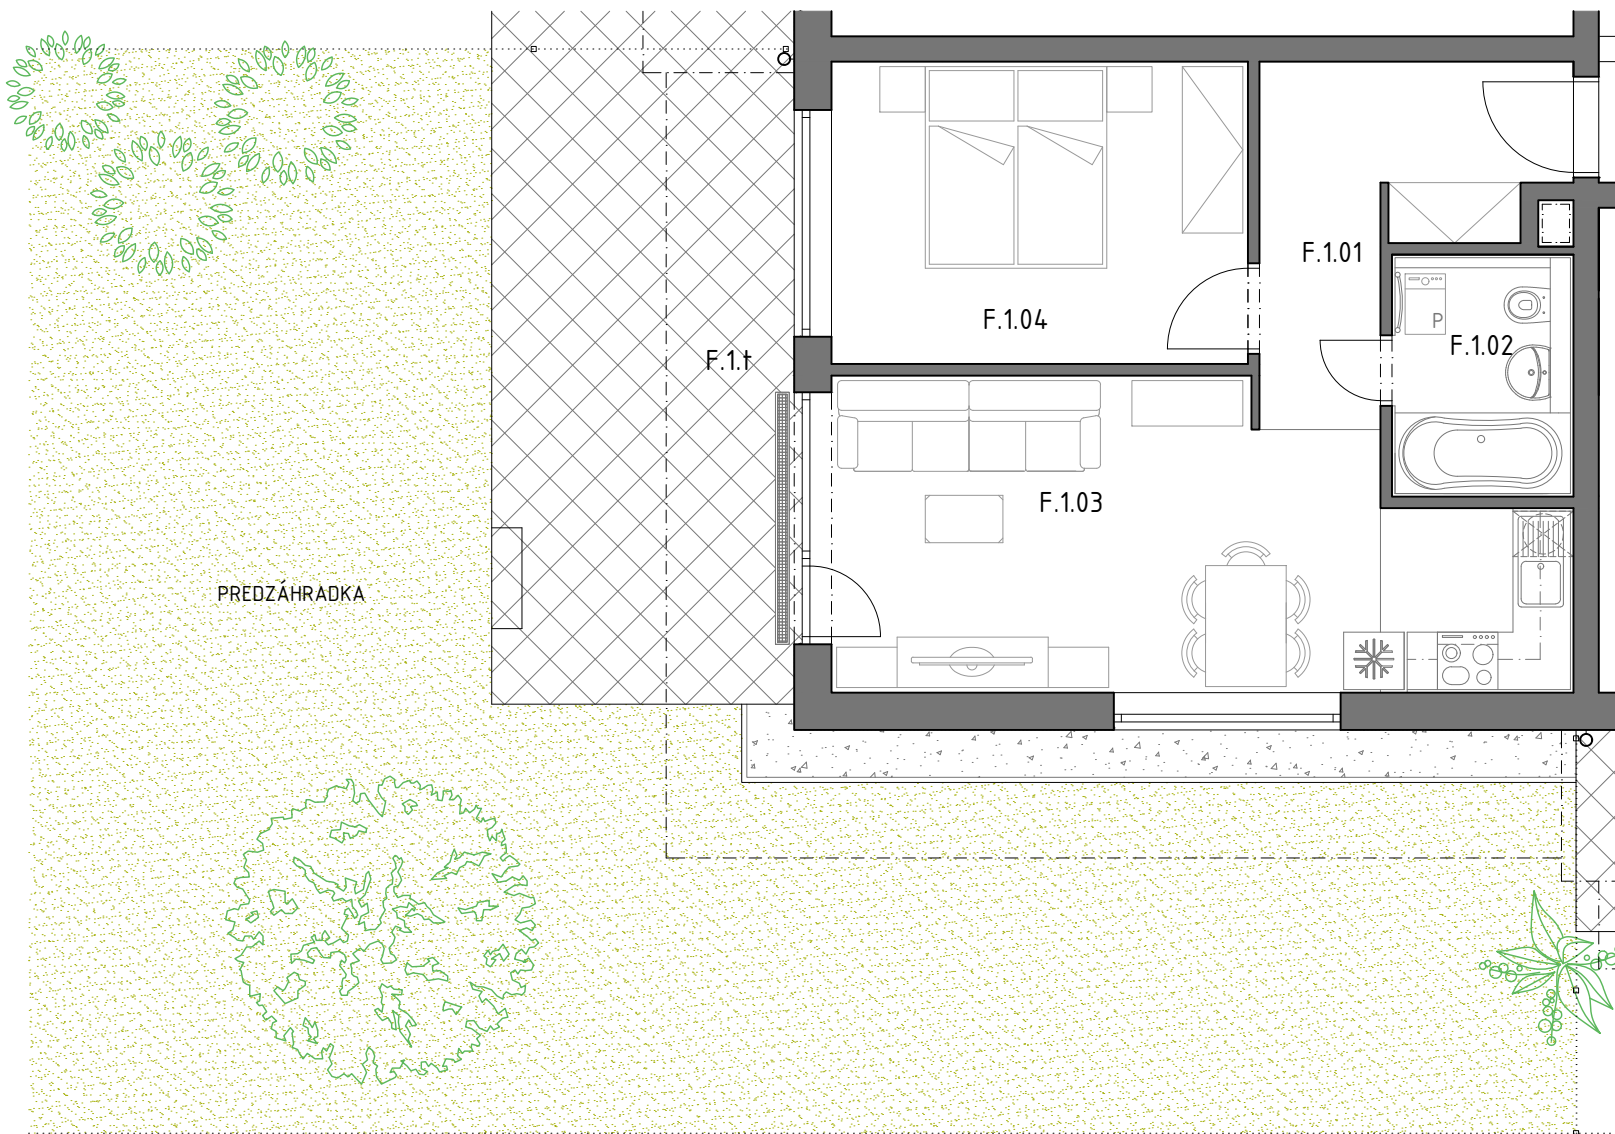

1.NP

