


BYT G.1

ČÍSLO MIEST	NÁZOV MIESTNOSTI	PLOCHA [m ²]	TERASA
G.1.01	PREDSIEN	4.63	
G.1.02	KÚPEĽŇA + WC	4.02	
G.1.03	OBÝVACIA IZBA + KK	21.55	
G.1.04	IZBA	13.97	
G.1.t	TERASA (spevnená plocha)		19.50
ÚŽITKOVÁ PLOCHA SPOLU		44.17	

K BYTU PRISLŪCHA PREDZÁHRADKA O VÝMERE 68,25 m²

POZNÁMKY:

- do úžitkovej plochy bytu nie je zarátaná plocha terasy,
- plochy kúpeľni a kúpeľni s WC sú uvádzané bez zohľadnenia inštaláčnych predstienok,
- výmera predzáhradky je uvedená vrátane terasy (spevnenej - dláždenej plochy) i vrátane odkvapového chodníka.

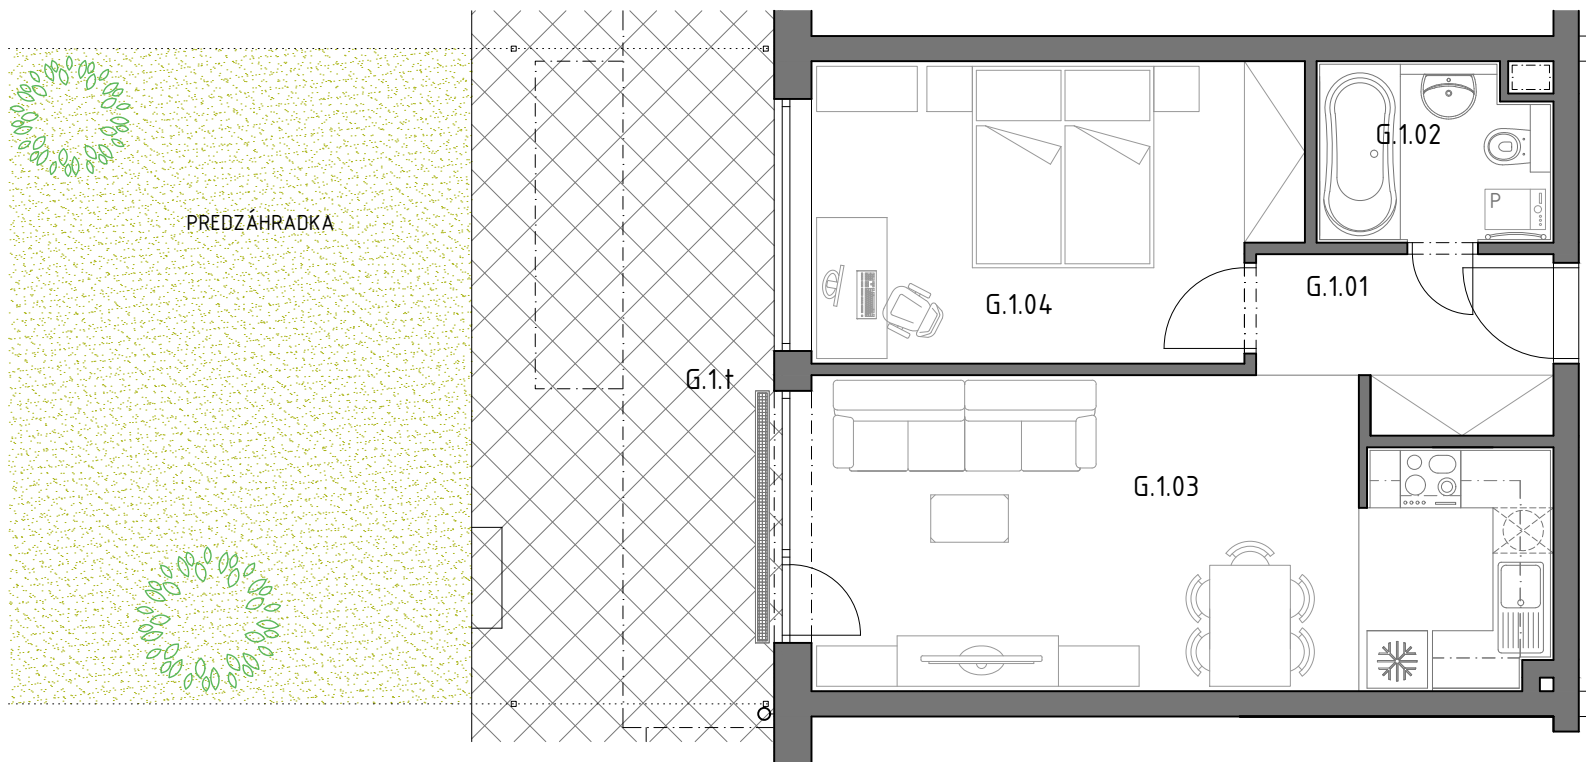

1.NP

