


# BYT H.1

ČÍSLO MIEST	NÁZOV MIESTNOSTI	PLOCHA [m <sup>2</sup> ]	TERASA
H.1.01	PREDSIENĽ	4.63	
H.1.02	KÚPEĽŇA + WC	3.75	
H.1.03	OBÝVACIA IZBA + KK	21.55	
H.1.04	IZBA	13.97	
H.1.†	TERASA (spevnená plocha)		19.50
ÚŽITKOVÁ PLOCHA SPOLU		43.90	

K BYTU PRISLÚCHA PREDZÁHRADKA O VÝMERE 68,25 m<sup>2</sup>

## POZNÁMKY:

- do úžitkovej plochy bytu nie je zarátaná plocha terasy,
- plochy kúpeľní a kúpeľní s WC sú uvádzané bez zohľadnenia inštalovaných predstienok,
- výmera predzáhradky je uvedená vrátane terasy (spevnenej - dláždenej plochy) i vrátane odkvapového chodníka.

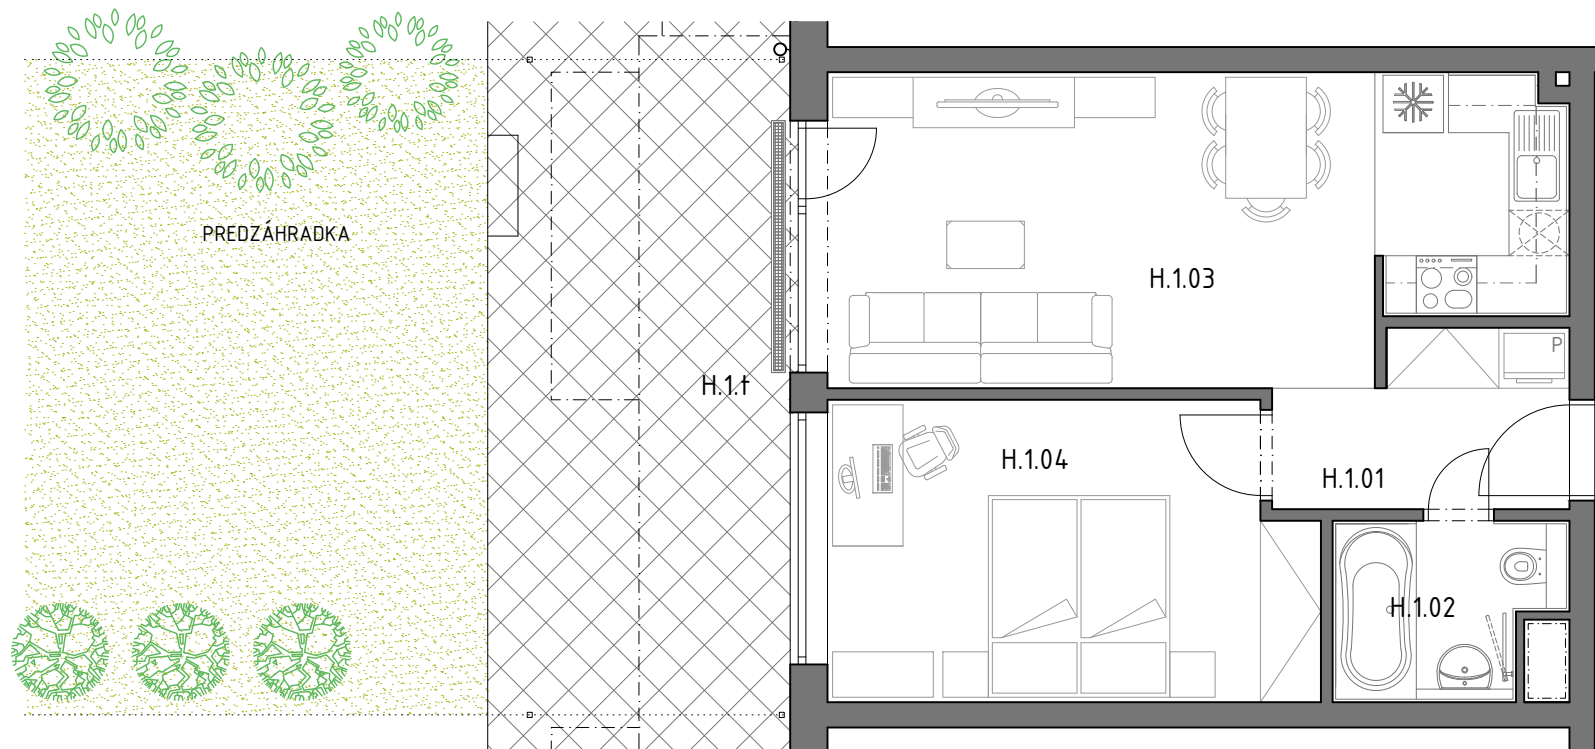

## 1.NP

