


# BYT I.1

BYT I.1	ČÍSLO MIEST	NÁZOV MIESTNOSTI	PLOCHA [m <sup>2</sup> ]	TERASA
	I.1.01	PREDSIEN'	7.46	
I.1.02	KÚPEĽŇA + WC	3.75		
I.1.03	OBÝVACIA IZBA + KK	20.51		
I.1.t	TERASA (spevnená plocha)		12.00	
ÚŽITKOVÁ PLOCHA SPOLU			31.72	

K BYTU PRISLÚCHA PREDZÁHRADKA O VÝMERE 43,8 m<sup>2</sup>

### POZNÁMKY:

- do úžitkovej plochy bytu nie je zarátaná plocha terasy,
- plochy kúpeľní a kúpeľní s WC sú uvádzané bez zohľadnenia inštalatných predstienok,
- výmera predzáhradky je uvedená vrátane terasy (spevnenej - dláždenej plochy) i vrátane odkvapového chodníka.

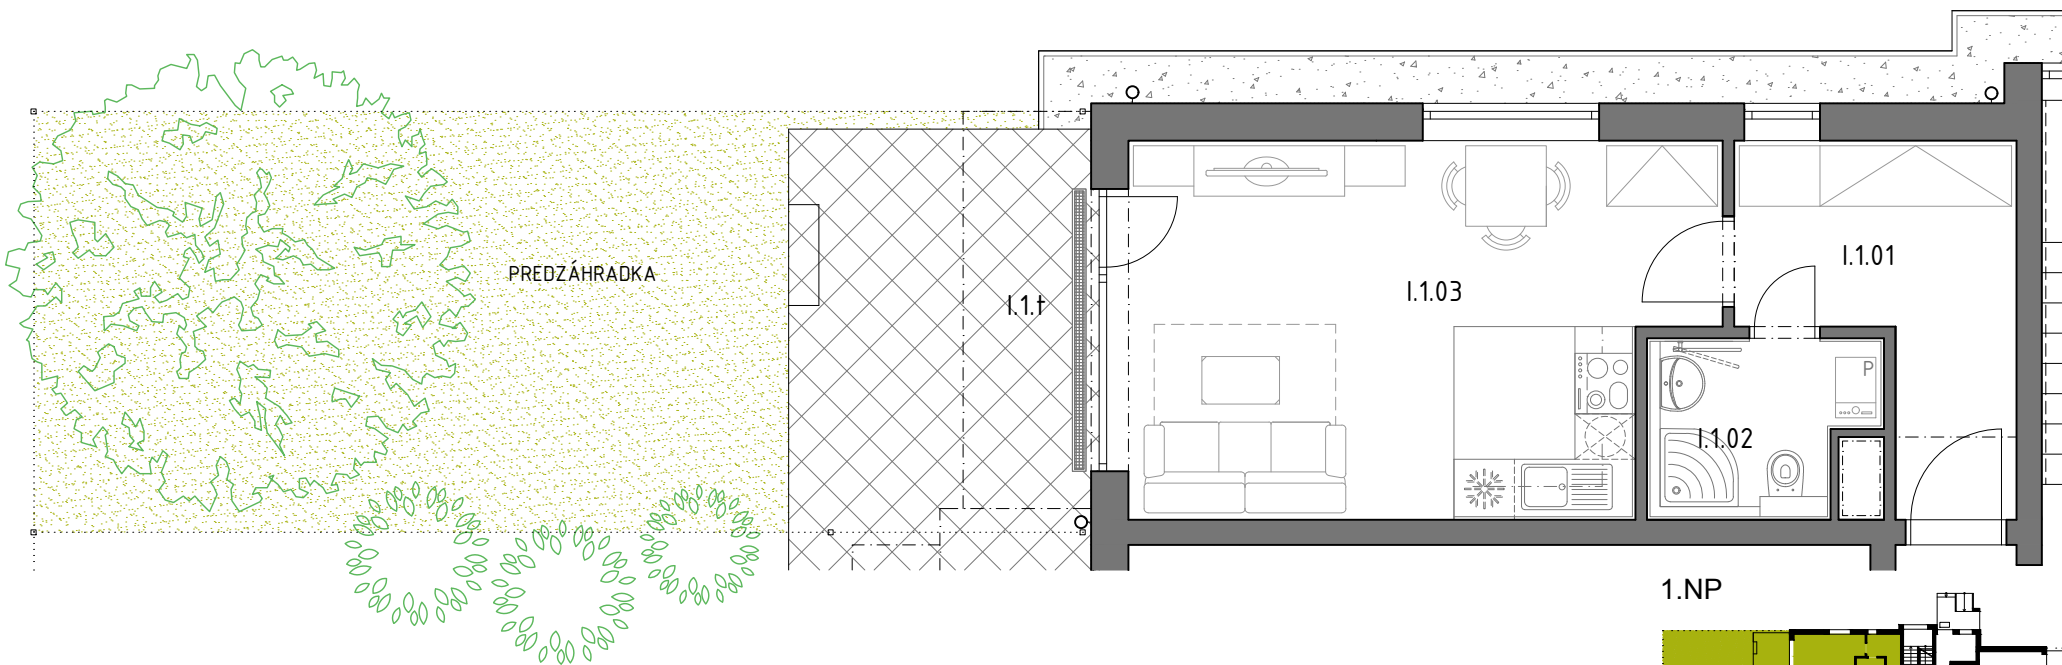

1.NP

