


BYT I.1

ČÍSLO MIEST	NÁZOV MIESTNOSTI	PLOCHA [m ²]	TERASA
I.1.01	PREDSIEN'	5.12	
I.1.02	KÚPEĽŇA + WC	3.30	
I.1.03	ŠATNÍK	2.29	
I.1.04	IZBA	20.34	
I.1.05	OBÝVACIA IZBA + KK	23.44	
I.1.06	TERASA (SPEVNENÁ PLOCHA)		6.00
BYT I.1 ÚŽITKOVÁ PLOCHA SPOLU		54.49	

K BYTU PRISLÚCHA PREDZÁHRADKA O VÝMERE 81 m²

POZNÁMKY:

- do úžitkovej plochy bytu nie je zarátaná plocha terasy,
- plochy kúpeľni a kúpeľni s WC sú uvádzané bez zohľadnenia inštaláčnych predstienok,
- výmera predzáhradky je uvedená vrátane terasy (spevnenej - dláždenej plochy) i vrátane odkvapového chodníka.

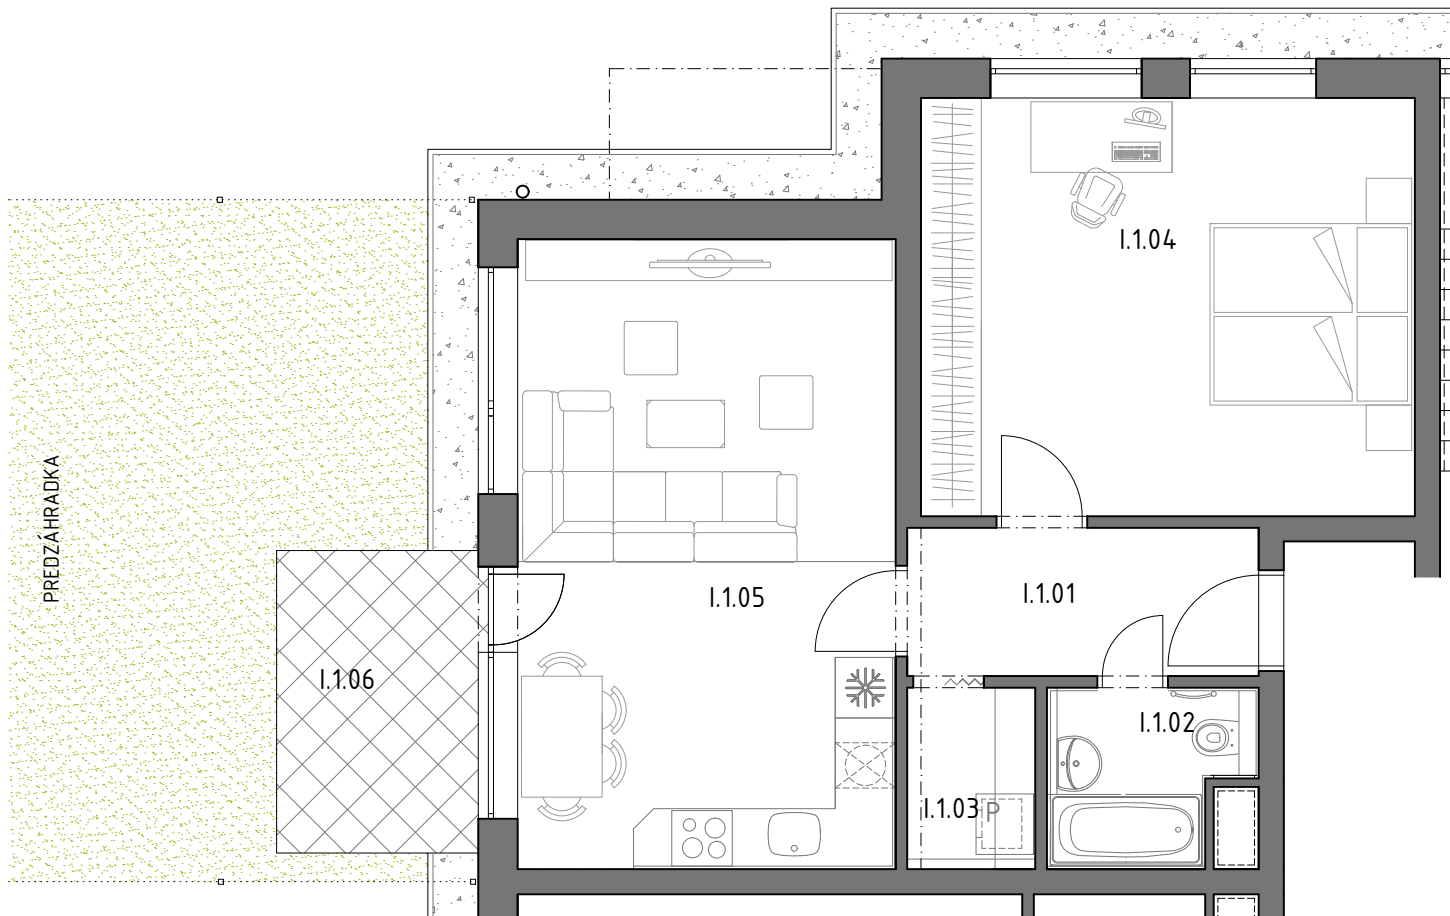

1.NP

