


BYT M.4

ČÍSLO MIEST	NÁZOV MIESTNOSTI	PLOCHA [m ²]	BALKÓN/LODŽIA/TERASA
M.4.01	PREDSIEŇ	8.55	
M.4.02	KÚPEĽŇA	4.74	
M.4.03	IZBA	13.00	
M.4.04	OBÝVACIA IZBA + KK	24.68	
M.4.05	IZBA	14.40	
M.4.06	IZBA	13.20	
M.4.07	WC	2.11	
M.4.08	BALKÓN		3.41
M.4.09	BALKÓN		3.41
BYT M.4 ÚŽITKOVÁ PLOCHA SPOLU		80.68	

POZNÁMKY:

- do užitkovej plochy bytu nie je zarátaná plocha terasy,
- plochy kúpeľní a kúpeľní s WC sú uvádzané bez zohľadnenia inštaláčnych predstienok.

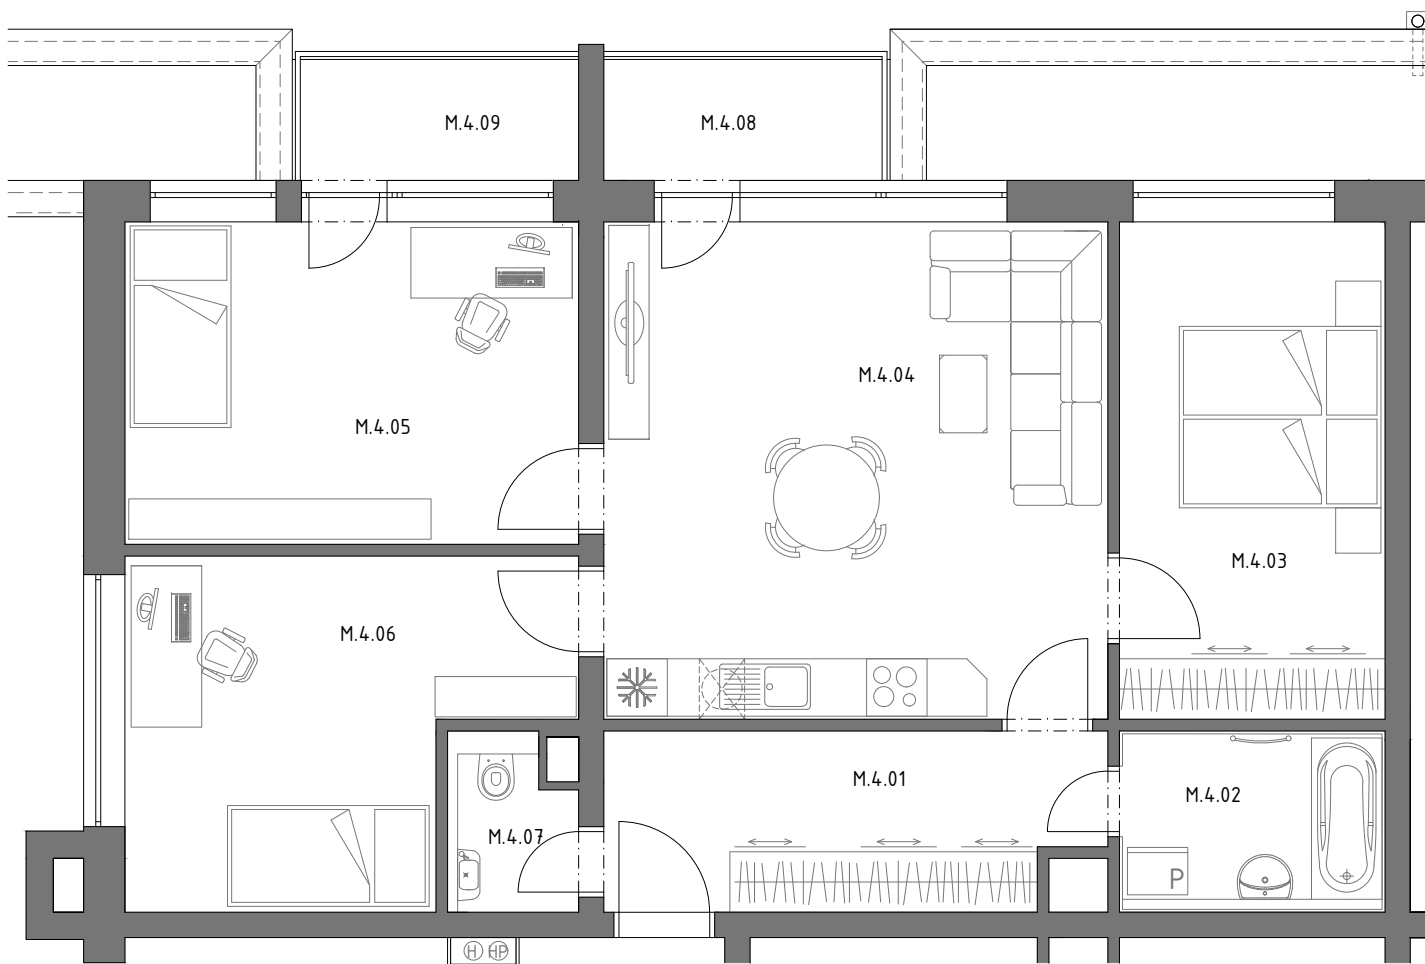

4.NP

