


# BYT T.4

ČÍSLO MIEST.	NÁZOV MIESTNOSTI	PLOCHA [m <sup>2</sup> ]	BALKÓN/LODŽIA/TERASA
T.4.01	PREDSIEŇ	7.66	
T.4.02	WC	1.89	
T.4.03	KÚPEĽŇA	3.46	
T.4.04	KUCHYŇA	3.98	
T.4.05	OBÝVACIA IZBA	24.57	
T.4.06	IZBA	14.63	
T.4.07	IZBA	13.50	
T.4.08	BALKÓN		3.41
ÚŽITKOVÁ PLOCHA SPOLU		69.69	

## POZNÁMKY:

- do úžitkovej plochy bytu nie je zarátaná plocha terasy,
- plochy kúpeľní a kúpeľní s WC sú uvádzané bez zohľadnenia inštalovaných predsienok.

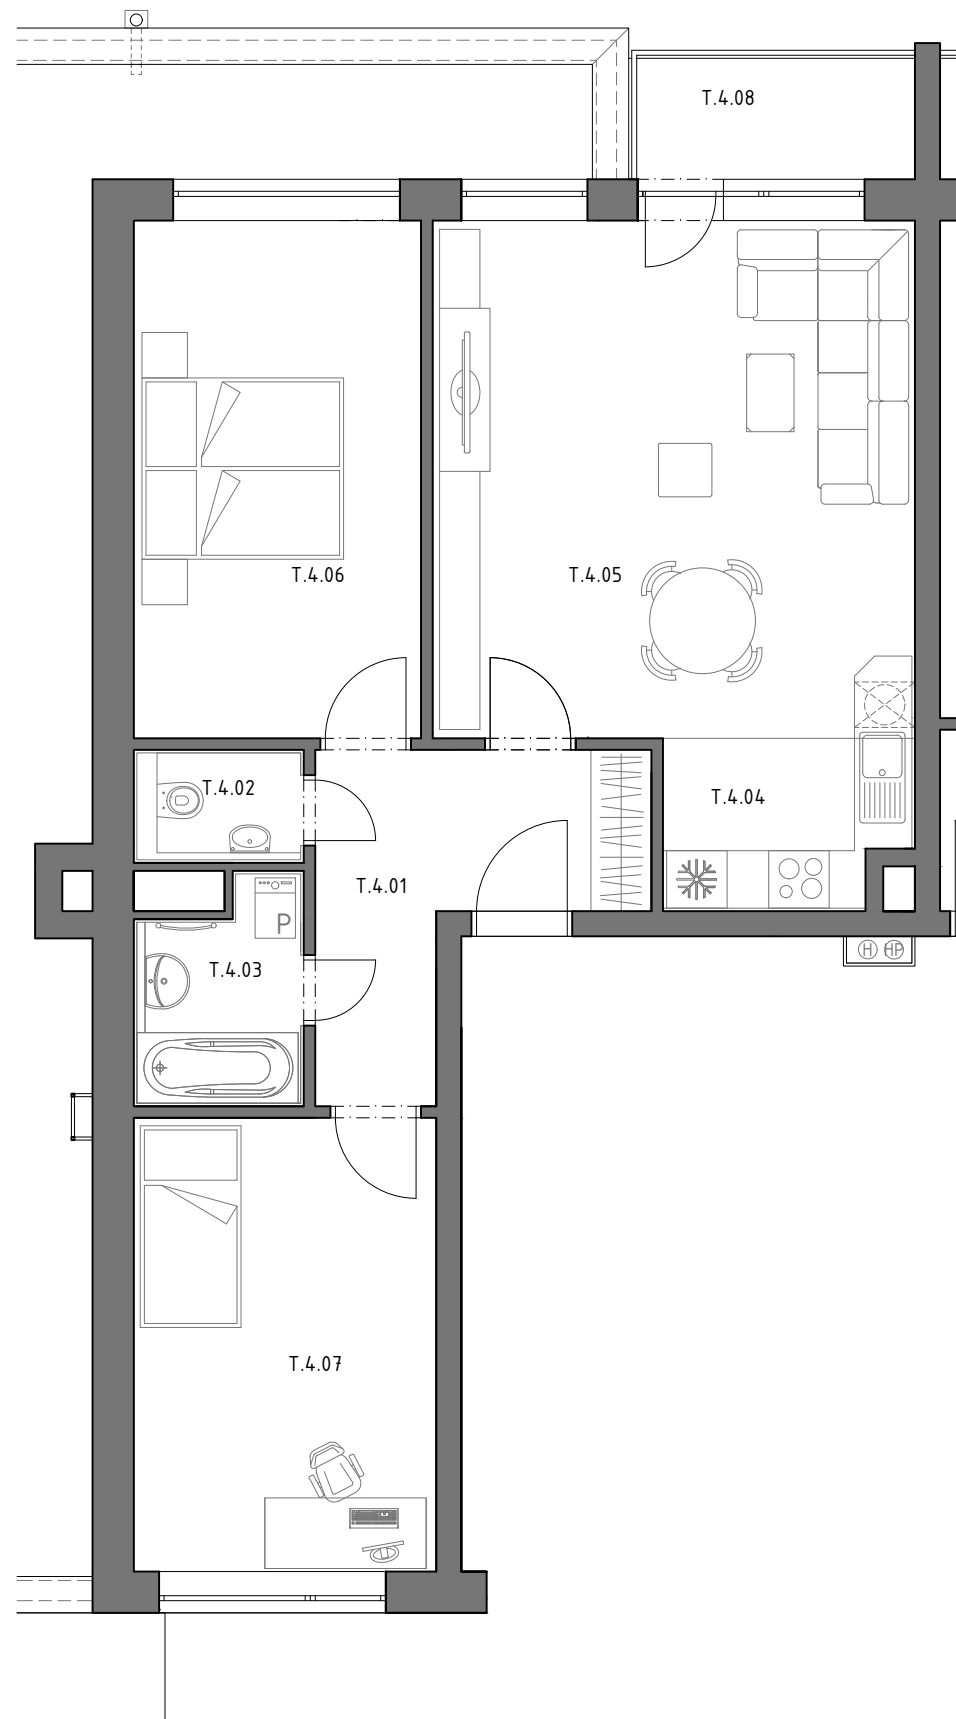

4.NP

