


## BYT G.2

ČÍSLO MIEST	NÁZOV MIESTNOSTI	PLOCHA [m <sup>2</sup> ]	
G.2.01	PREDSIEŇ	7.31	
G.2.02	WC	1.43	
G.2.03	KÚPEĽŇA	3.47	
G.2.04	KUCHYŇA	5.49	
G.2.05	OBÝVACIA IZBA	14.69	
G.2.06	IZBA	18.59	
G.2.07	IZBA	17.75	
G.2.08	LODŽIA		9.15
ÚŽITKOVÁ PLOCHA SPOLU		68.73	

### POZNÁMKY:

- do úžitkovej plochy bytu nie je zarátaná plocha lodžie.
- plochy kúpeľní, WC a kúpeľní s WC sú uvádzané bez zohľadnenia inštalovaných predstienok.

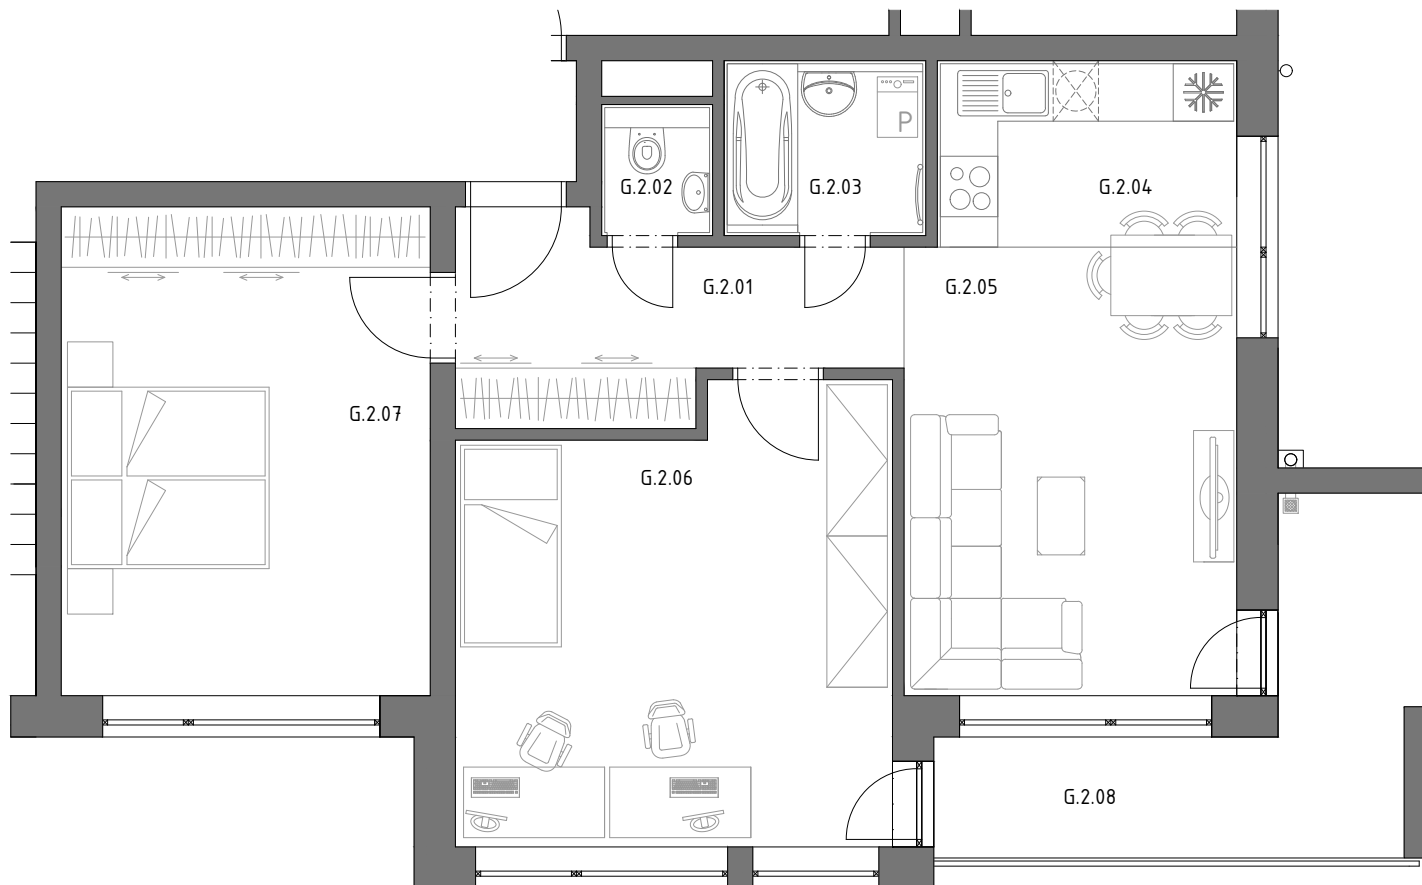

2.NP

