


BYT G.3

ČÍSLO MIEST	NÁZOV MIESTNOSTI	PLOCHA [m ²]	
G.3.01	PREDSIEN	7.31	
G.3.02	WC	1.43	
G.3.03	KÚPEĽŇA	3.47	
G.3.04	KUCHYŇA	5.49	
G.3.05	OBÝVACIA IZBA	14.69	
G.3.06	IZBA	18.59	
G.3.07	IZBA	17.75	
G.3.08	LODŽIA		9.15
ÚŽITKOVÁ PLOCHA SPOLU		68.73	

POZNÁMKY:

- do úžitkovej plochy bytu nie je zarátaná plocha lodžie.
- plochy kúpeľní, WC a kúpeľní s WC sú uvádzané bez zohľadnenia inštalovaných predstienok.

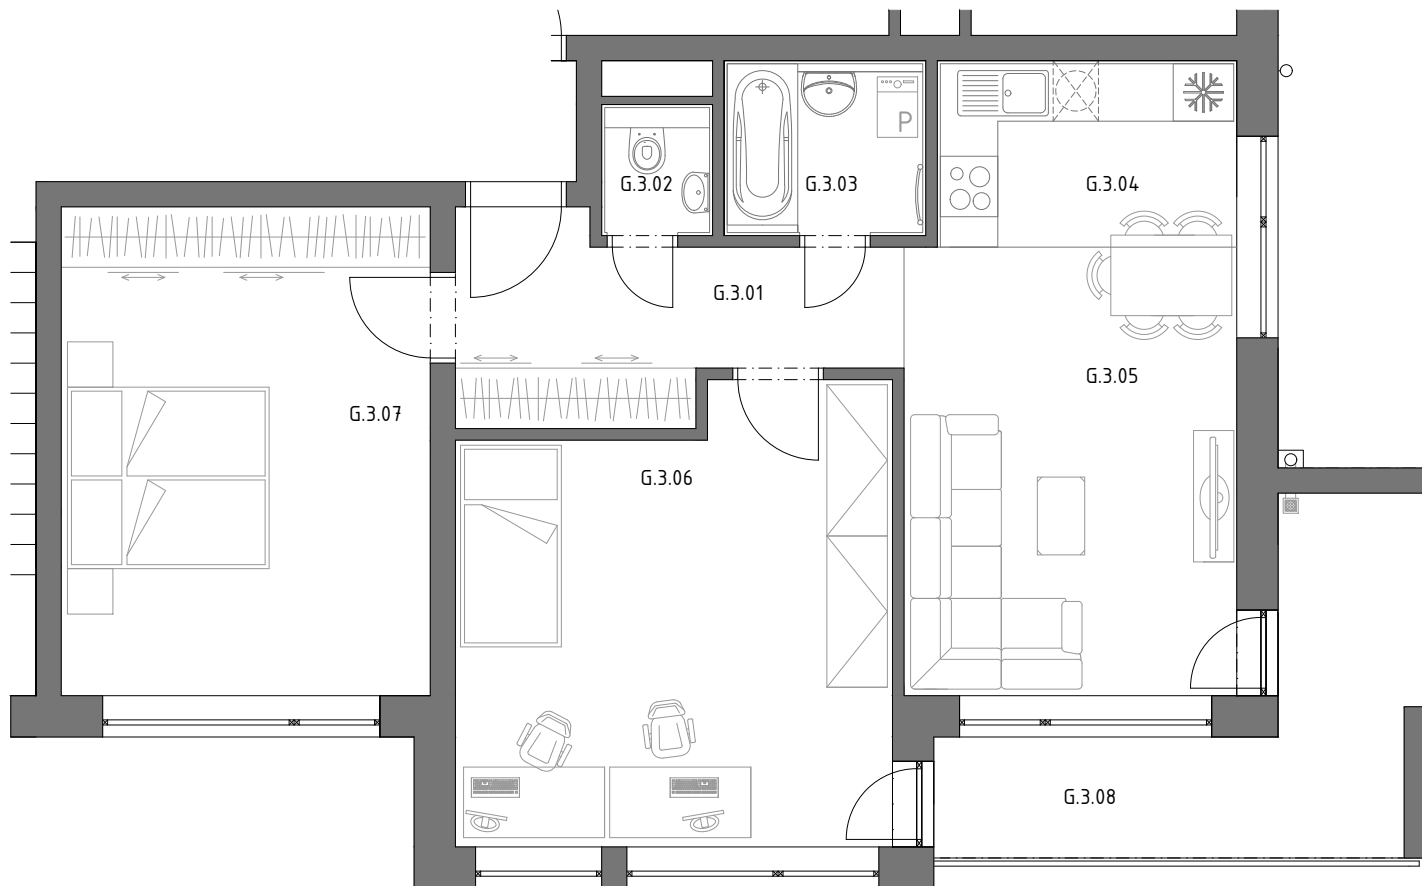

3.NP

