


# BYT A.1

ČÍSLO MIEST	NÁZOV MIESTNOSTI	PLOCHA [m <sup>2</sup> ]	BALKÓN/LODŽIA/TÉRSA
A.1.01	PREDSIEN	7.31	
A.1.02	WC	1.43	
A.1.03	KÚPEĽŇA	3.47	
A.1.04	KUCHYŇA	5.49	
A.1.05	OBÝVACIA IZBA	14.69	
A.1.06	IZBA	12.09	
A.1.07	IZBA	14.55	
A.1.08	TÉRSA		8.00
ÚŽITKOVÁ PLOCHA SPOLU		59.03	

K BYTU PRISLÚCHA PREDZÁHRADKA O VÝMERE 146 m<sup>2</sup>

- POZNÁMKY:**
- do užitkovej plochy bytu nie je zarátaná plocha terasy,
  - plochy kúpeľní, WC a kúpeľní s WC sú uvádzané bez zohľadnenia inštalovaných predstienok,
  - výmera predzáhradky je uvedená vrátane terasy (spevnenej - dlaždenéj plochy) i vrátane odkvapového chodníka.

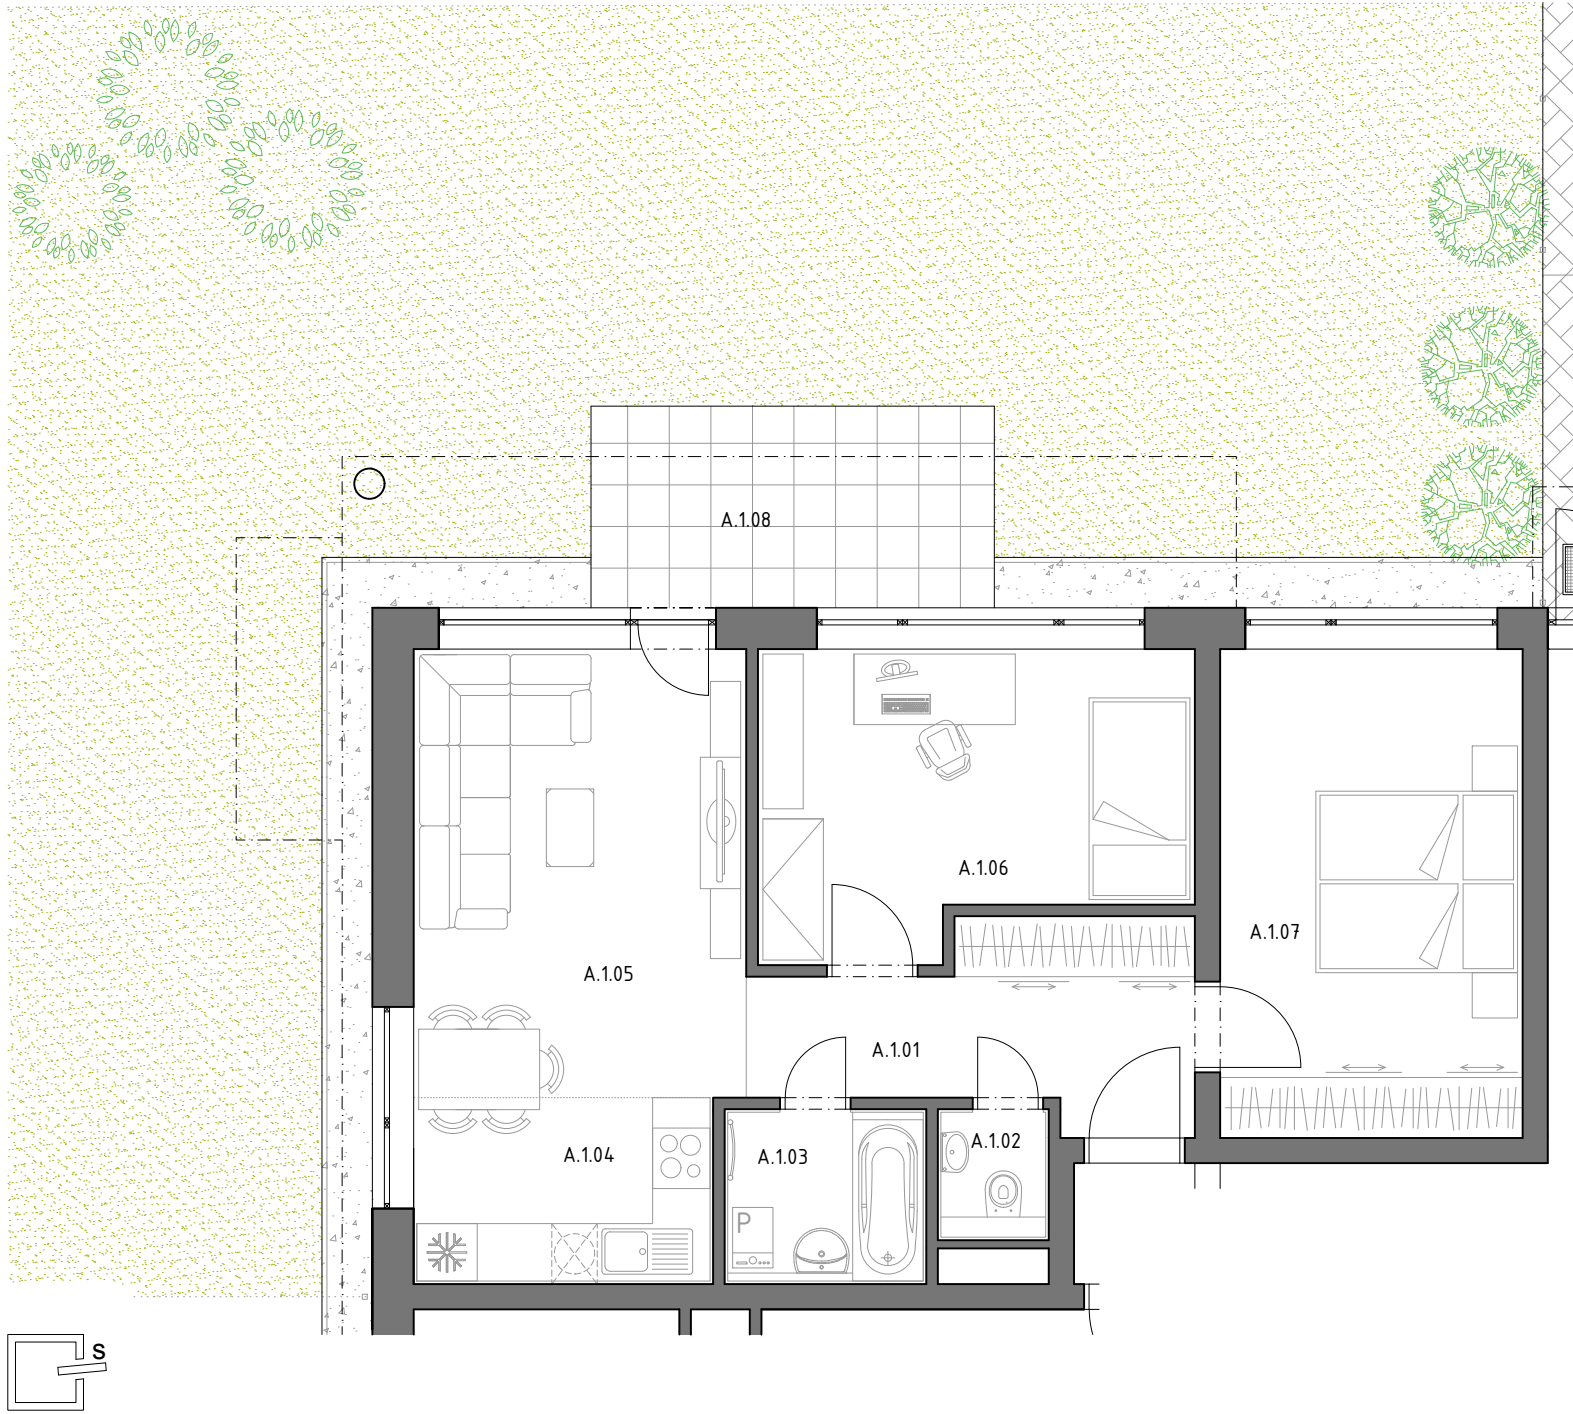

1.NP

