


# BYT P.1

ČÍSLO MIEST	NÁZOV MIESTNOSTI	PLOCHA [m <sup>2</sup> ]	BALKÓN/LODŽIA/TERASA
P.1.01	PREDSIEŇ	7.31	
P.1.02	WC	1.43	
P.1.03	KÚPEĽŇA	3.47	
P.1.04	KUCHYŇA	5.49	
P.1.05	OBÝVACIA IZBA	14.69	
P.1.06	IZBA	12.09	
P.1.07	IZBA	14.55	
P.1.08	TERASA		8.00
ÚŽITKOVÁ PLOCHA SPOLU		59.03	

K BYTU PRISLÚCHA PREDZÁHRADKA O VÝMERE 130 m<sup>2</sup>

## POZNÁMKY:

- do užitkovej plochy bytu nie je zarátaná plocha terasy,
- plochy kúpeľní, WC a kúpeľní s WC sú uvádzané bez zohľadnenia inštalovaných predstienok,
- výmera predzáhradky je uvedená vrátane terasy (spevnenej - dláždenej plochy) i vrátane odkvapového chodníka.

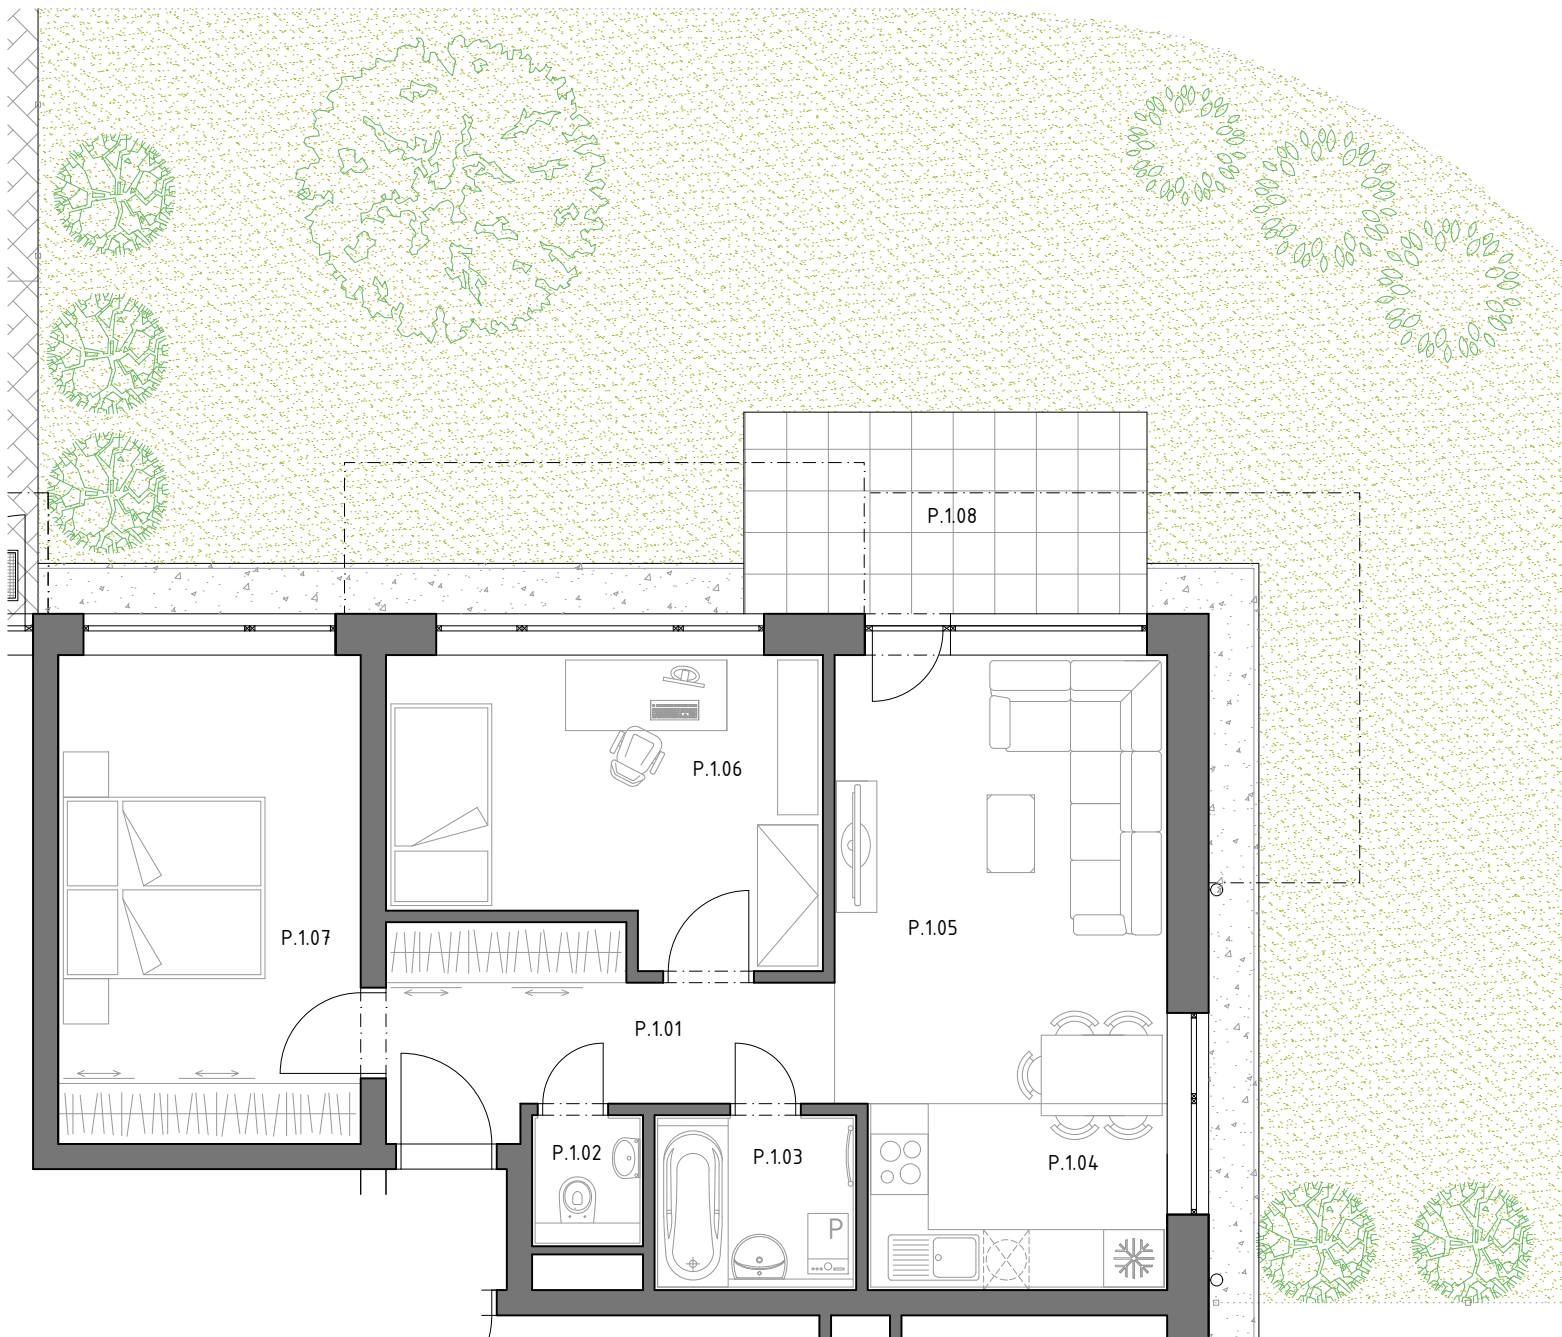

1.NP

