


BYT A.1

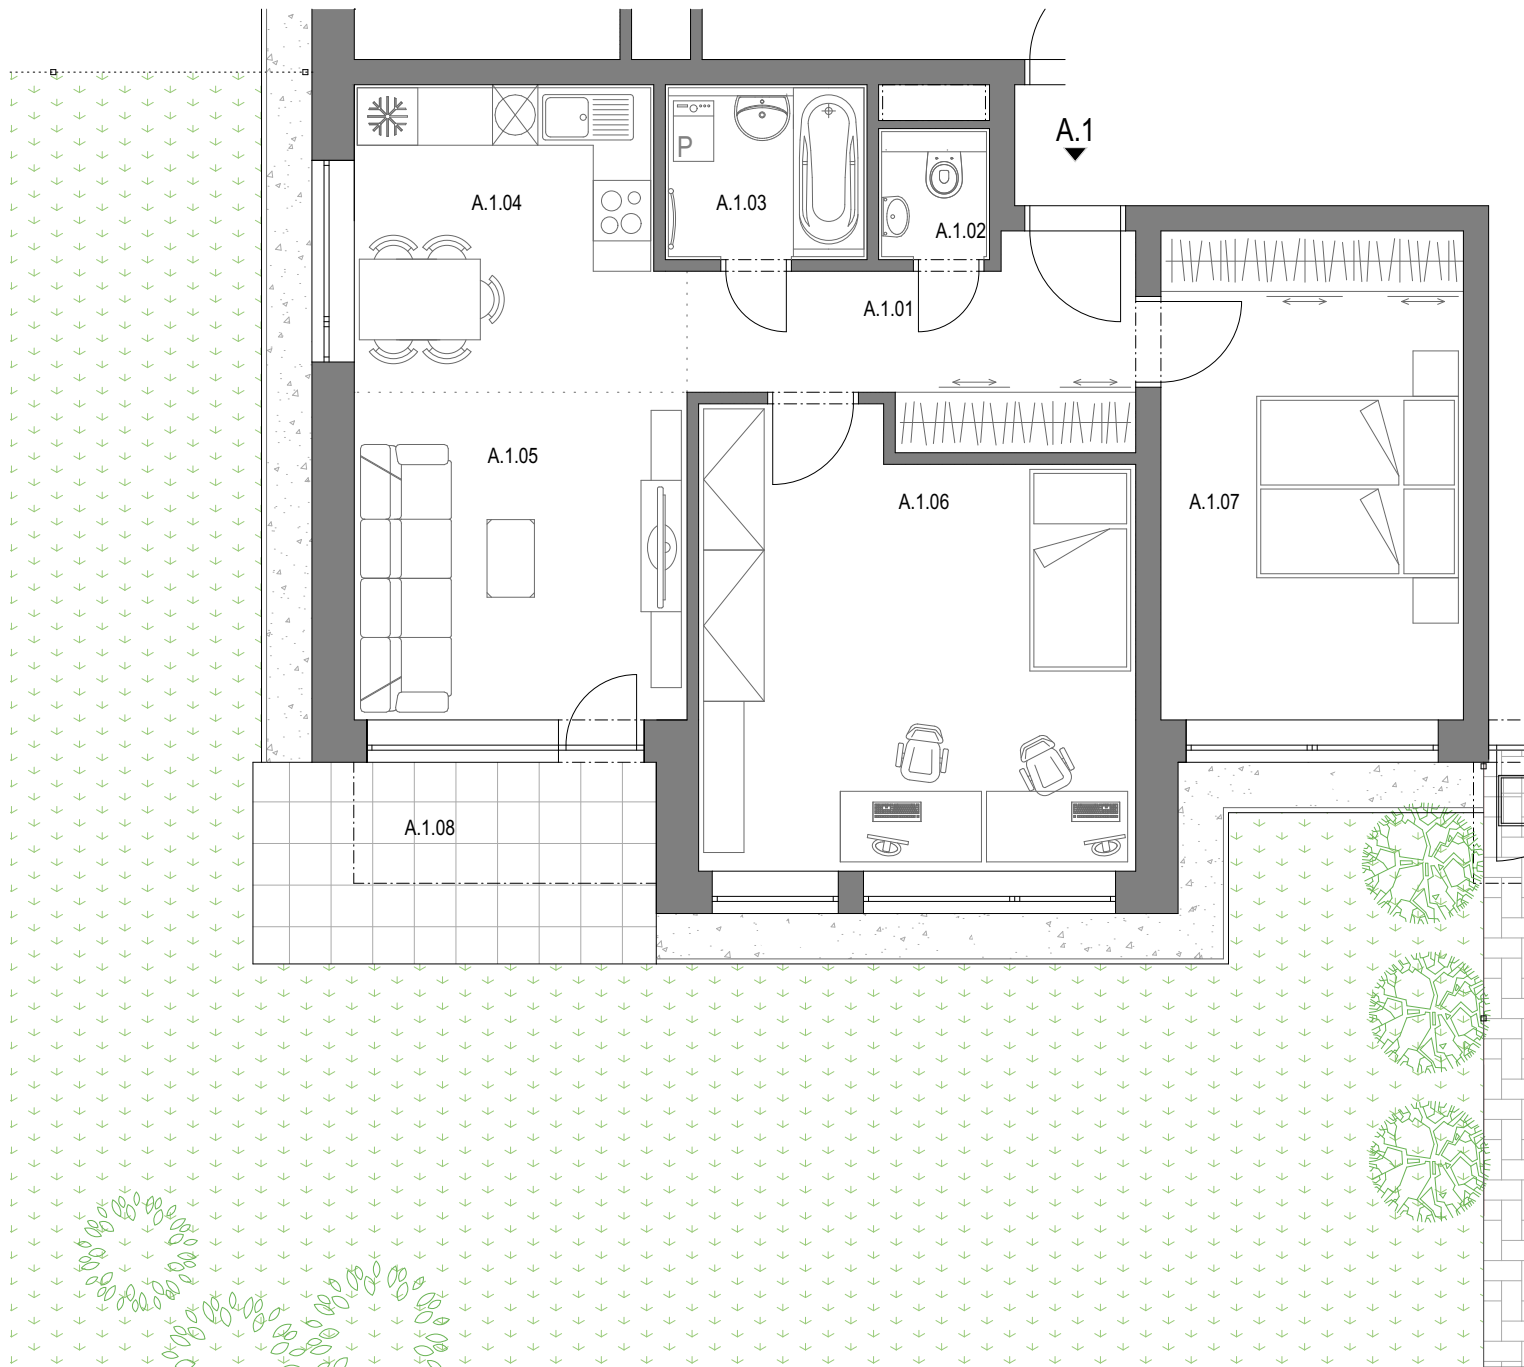

ČÍSLO MIEST	NÁZOV MIESTNOSTI	PLOCHA [m ²]	BALKÓN/LODŽIA/TERASA
A.1.01	PREDSIEŇ	7.31	
A.1.02	WC	1.43	
A.1.03	KÚPEĽŇA	3.47	
A.1.04	KUCHYŇA	9.45	
A.1.05	OBÝVACIA IZBA	10.73	
A.1.06	IZBA	18.59	
A.1.07	IZBA	14.55	
A.1.08	TERASA		8.00
ÚŽITKOVÁ PLOCHA SPOLU		65.53	

K BYTU PRISLÚCHA PREDZÁHRADKA O VÝMERE 201 m²

- POZNÁMKY:**
- do užitkovej plochy bytu nie je zarátaná plocha terasy,
 - plochy kúpeľní a kúpeľní s WC sú uvádzané bez zohľadnenia inštaláčnych predstienok,
 - výmera predzáhradky je uvedená vrátane terasy (spevnenej - dlaždené plochy) i vrátane odkvapového chodníka.

