


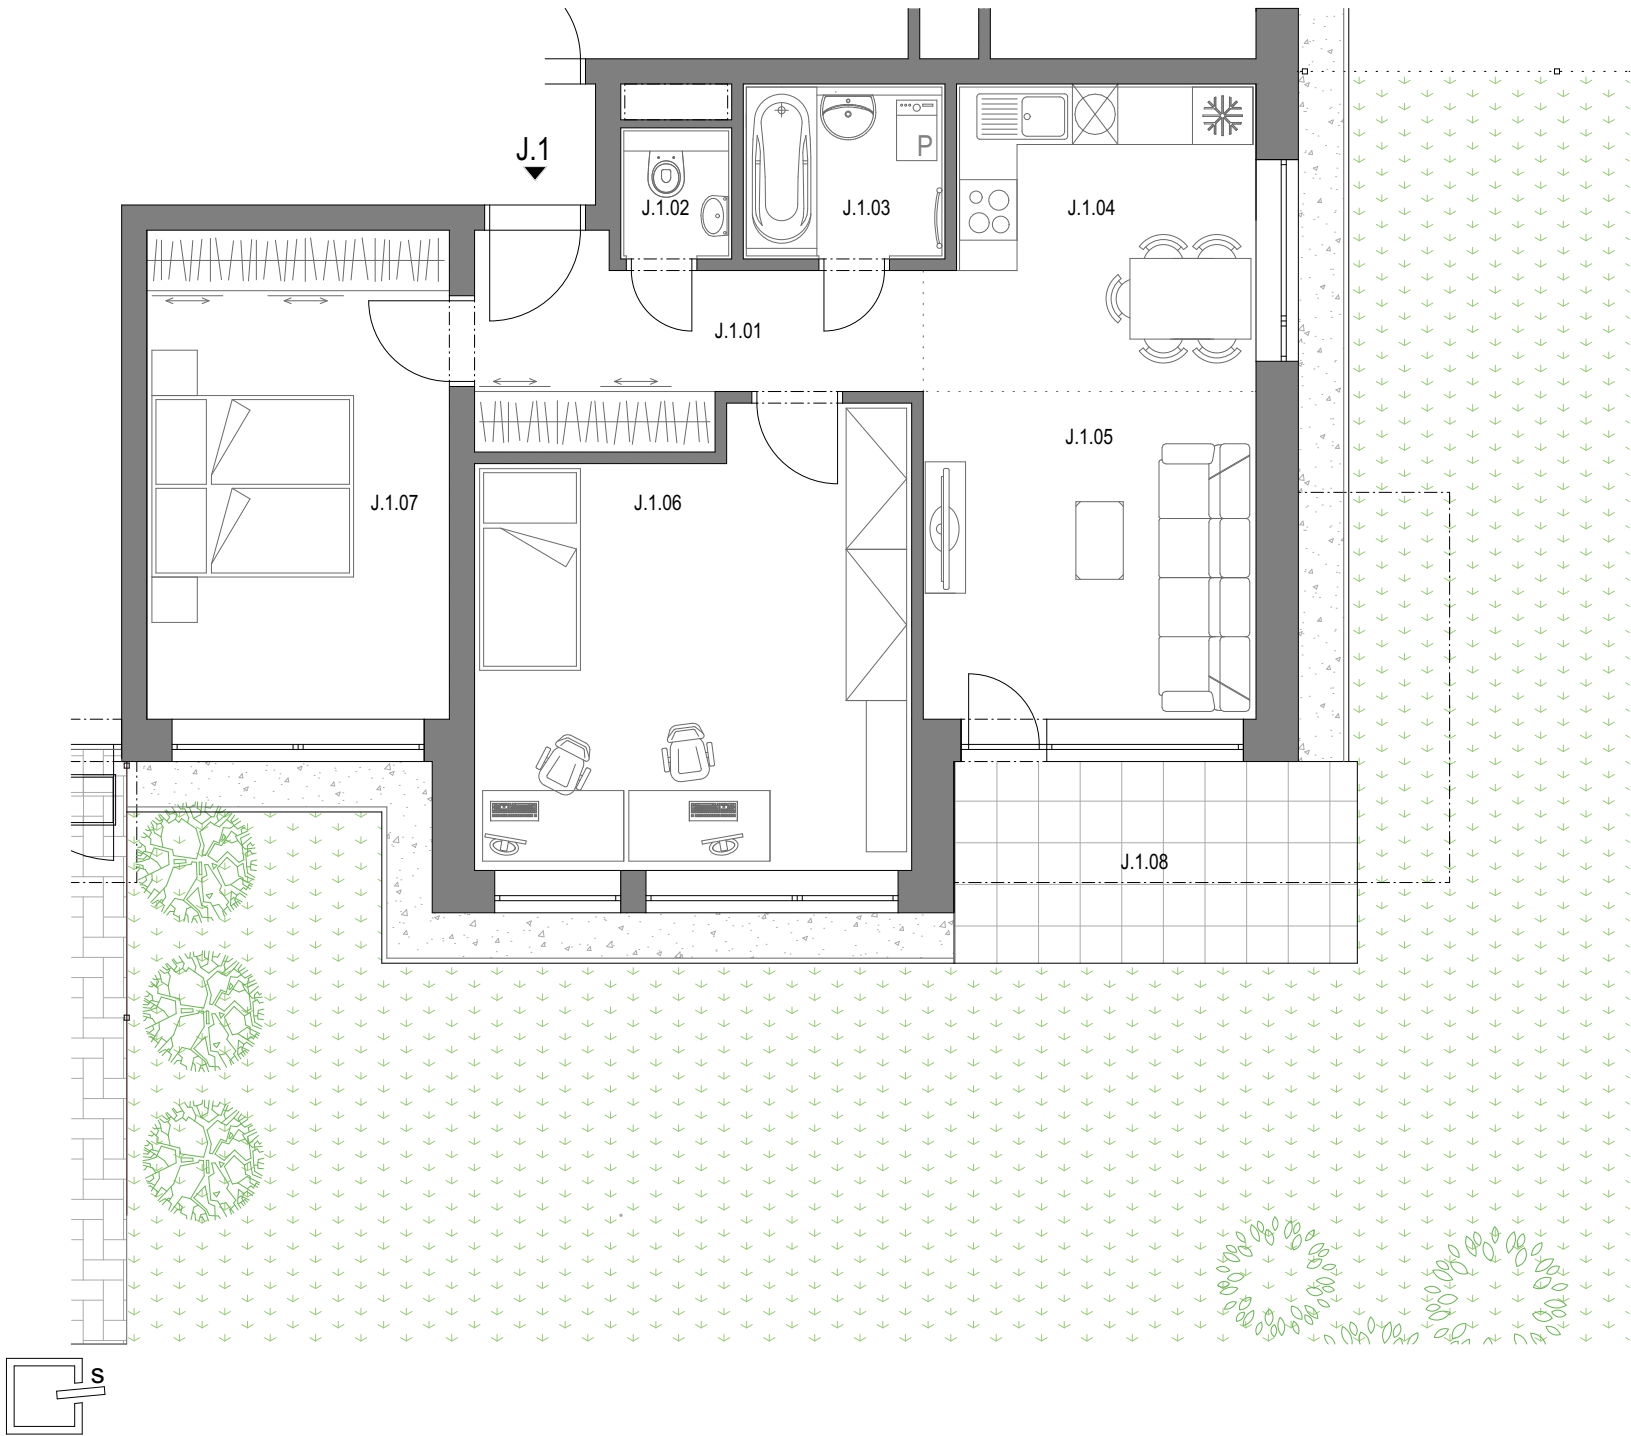

BYT J.1

ČÍSLO MIEST	NÁZOV MIESTNOSTI	PLOCHA [m²]	BALKÓN/ LODŽIA/ TERASA
J.1.01	PREDSEIŇ	7.31	
J.1.02	WC	1.43	
J.1.03	KÚPEĽŇA	3.47	
J.1.04	KUCHYŇA	9.45	
J.1.05	OBYVACIA IZBA	10.73	
J.1.06	IZBA	18.59	
J.1.07	IZBA	14.55	
J.1.08	TERASA		8.00
ÚŽITKOVÁ PLOCHA SPOLU		65.53	

K BYTU PRISLÚCHA PREDZÁHRADKA O VÝMERE 197 m²

- POZNÁMKY:
- do úžitkovej plochy bytu nie je zarátaná plocha terasy,
 - plochy kúpeľní a kúpeľní s WC sú uvádzané bez zohľadnenia inštaláčnych predstienok,
 - výmera predzáhradky je uvedená vrátane terasy (spevnenej - dlaždenej plochy) i vrátane odkvapového chodníka.

